


DENAH JALUR PENANGGULANGAN BENCANA

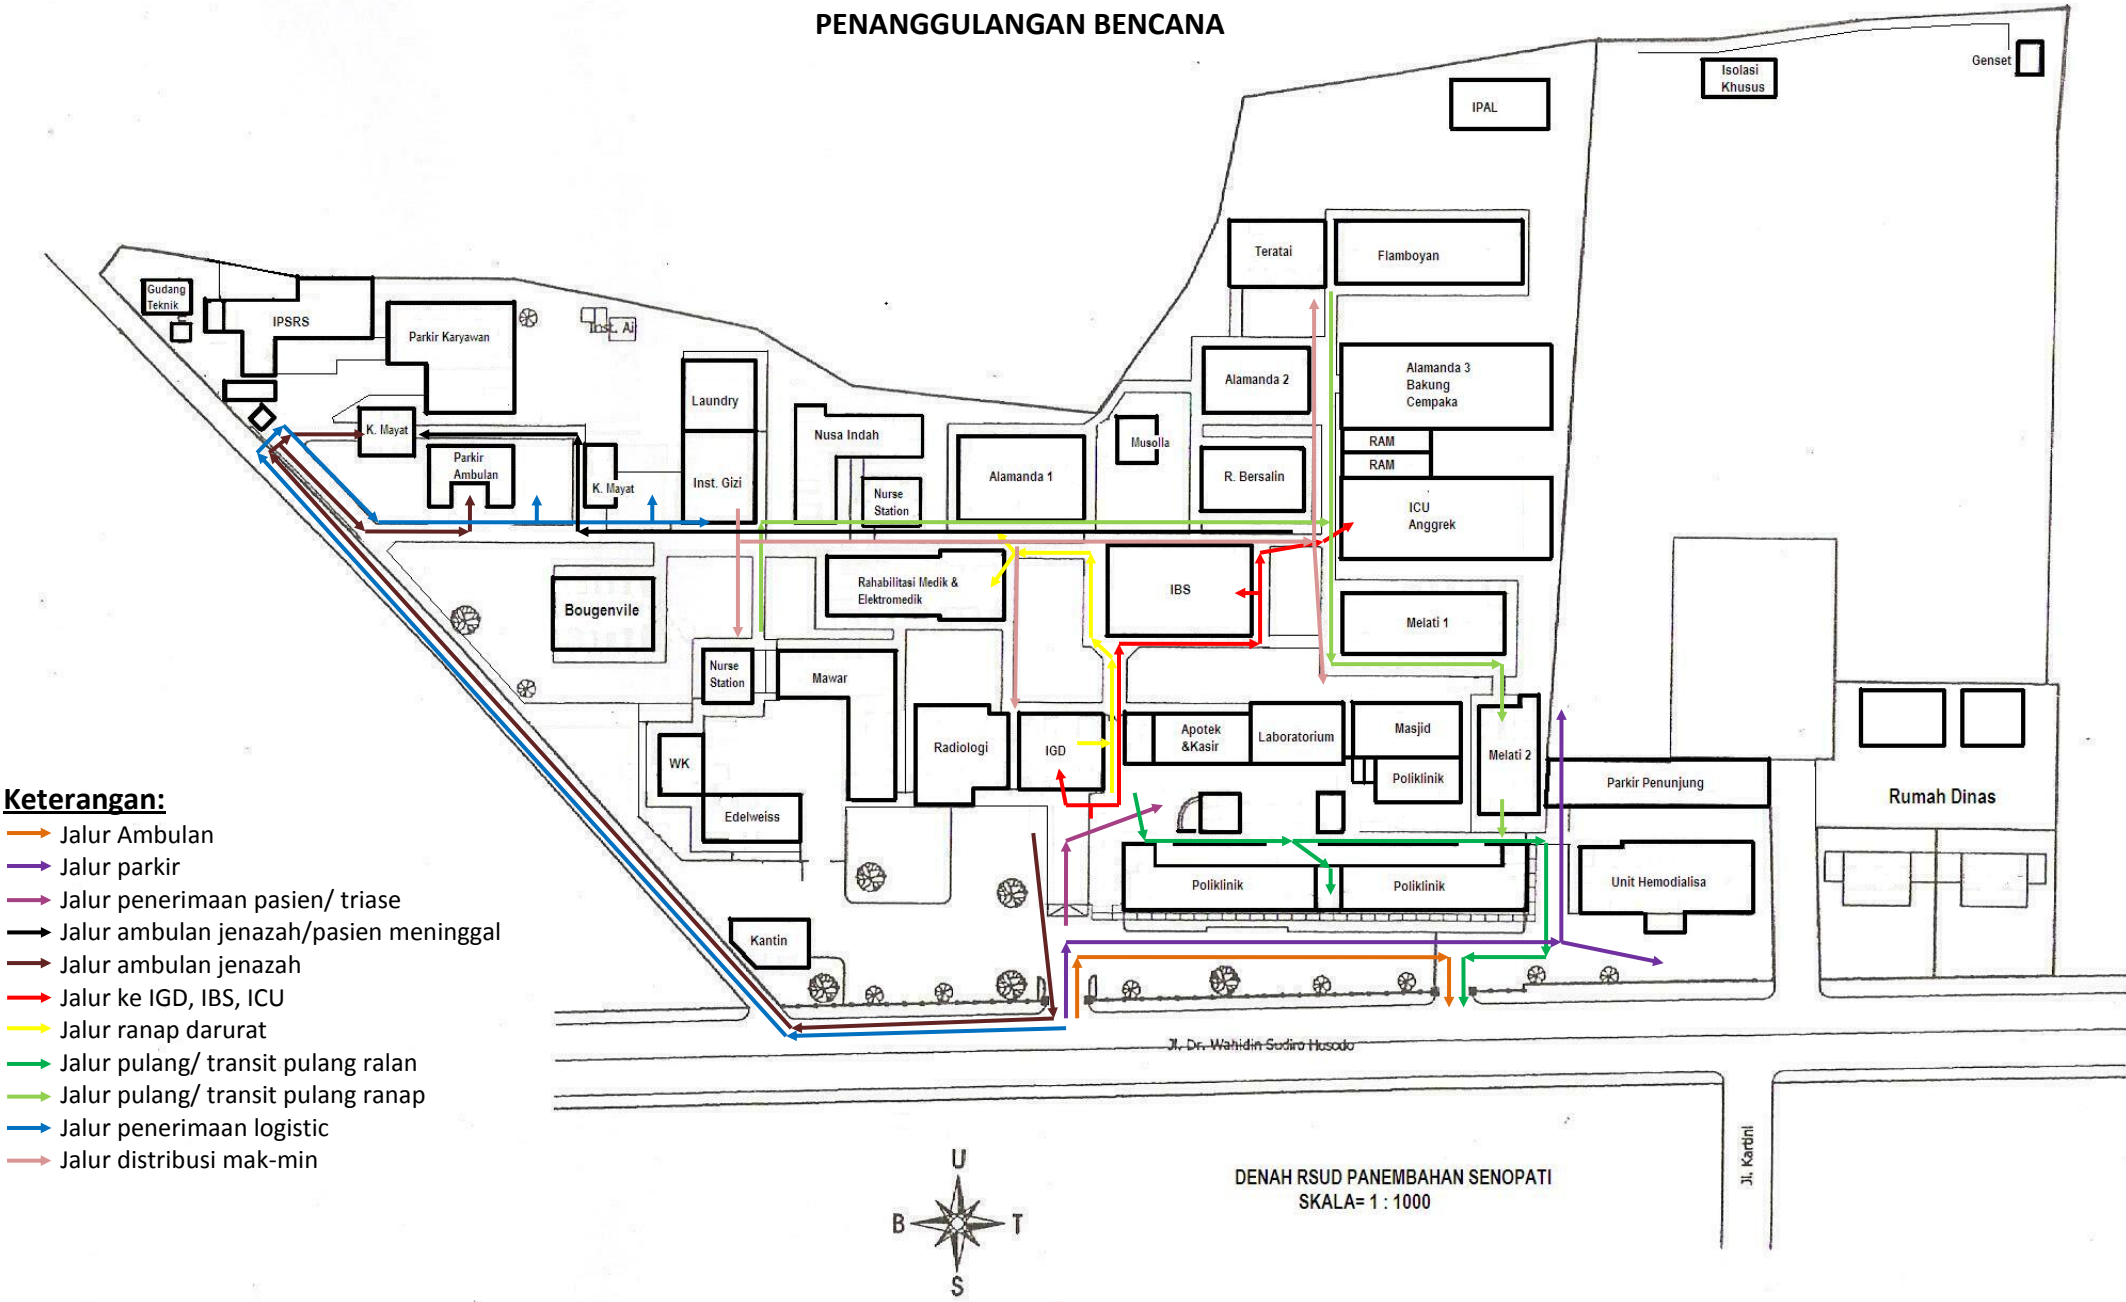

Keterangan:

- Jalur Ambulan
- Jalur parkir
- Jalur penerimaan pasien/ triase
- Jalur ambulan jenazah/pasien meninggal
- Jalur ambulan jenazah
- Jalur ke IGD, IBS, ICU
- Jalur ranap darurat
- Jalur pulang/ transit pulang ralan
- Jalur pulang/ transit pulang ranap
- Jalur penerimaan logistic
- Jalur distribusi mak-min

DENAH RSUD PANEMBAHAN SENOPATI
SKALA= 1 : 1000